VAADE C

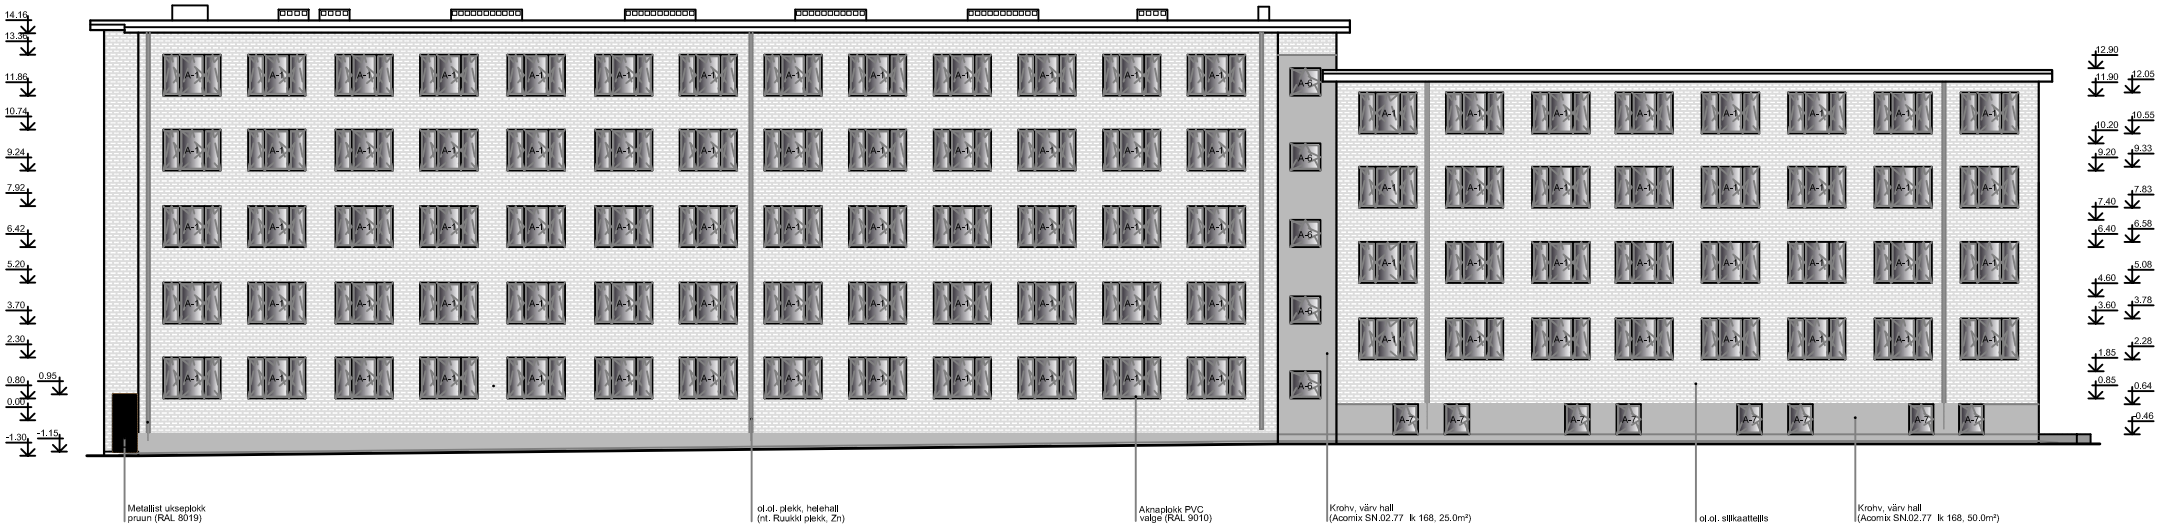

TÖÖ NIMETUS	EHITUSPROJEKT - VESTERVALLI tn 17 HOONE FASSAADI REKONSTRUEERIMINE	TÖÖ NR.	P-13-2016	AR 010
JOONISE NIMETUS	VAADE C	INSENER	L.ZASTROŽINOVA	
TELLIJA	NARVA LINNAELAMU SA	Kontrol. vastutav.spets. ARHITEKT	A.POPOVA	
AADRESS	VESTERVALLI tn 17, NARVA	FIE LOLITA ZASTROŽINOVA A-A.TIHANINI 18-11, NARVA tel. 56639836		Reg. № 11982526 Ljs. № EEP001971
STAADIUM: PP	KUUPÄEV: 01.07.2016	MÕÕTKAVA M 1:100		