


RUUMIDE EKSPLIKATSIOON

RUUMI nr.	RUUMI NIMETUS	PIND m ²
1	TREPIKODA	30,8
2	RIIETUSRUUM	15,0
3	KORIDOR	15,3
4	EL-KILBIRUUM	1,4
5	DUŠIRUUM	9,9
6	GAASIBOILER	2,0
7	DUŠIRUUM	3,5
8	RUUM	2,0
9	KODA	1,9
10	PESEMISRUUM	1,0
11	WC	1,0
12	RUUM	2,6
13	RUUM	3,0
14	RUUM	2,4
15	RUUM	17,8
16	RUUM	4,1
17	RUUM	4,1
18	RUUM	4,8
19	RUUM	2,7
20	DUŠIRUUM	6,4
21	RIIETUSRUUM	6,1
22	ESIK	4,1
23	RIIETUSRUUM	6,1
24	SAAL	34,4
25	SAAL	32,5
26	SAAL	32,3
27	ESIK	17,1
28	RUUM	5,7
29	PESEMISRUUM	1,1
30	WC	1,4
KELDRIKORRUS KOKKU:		272,5

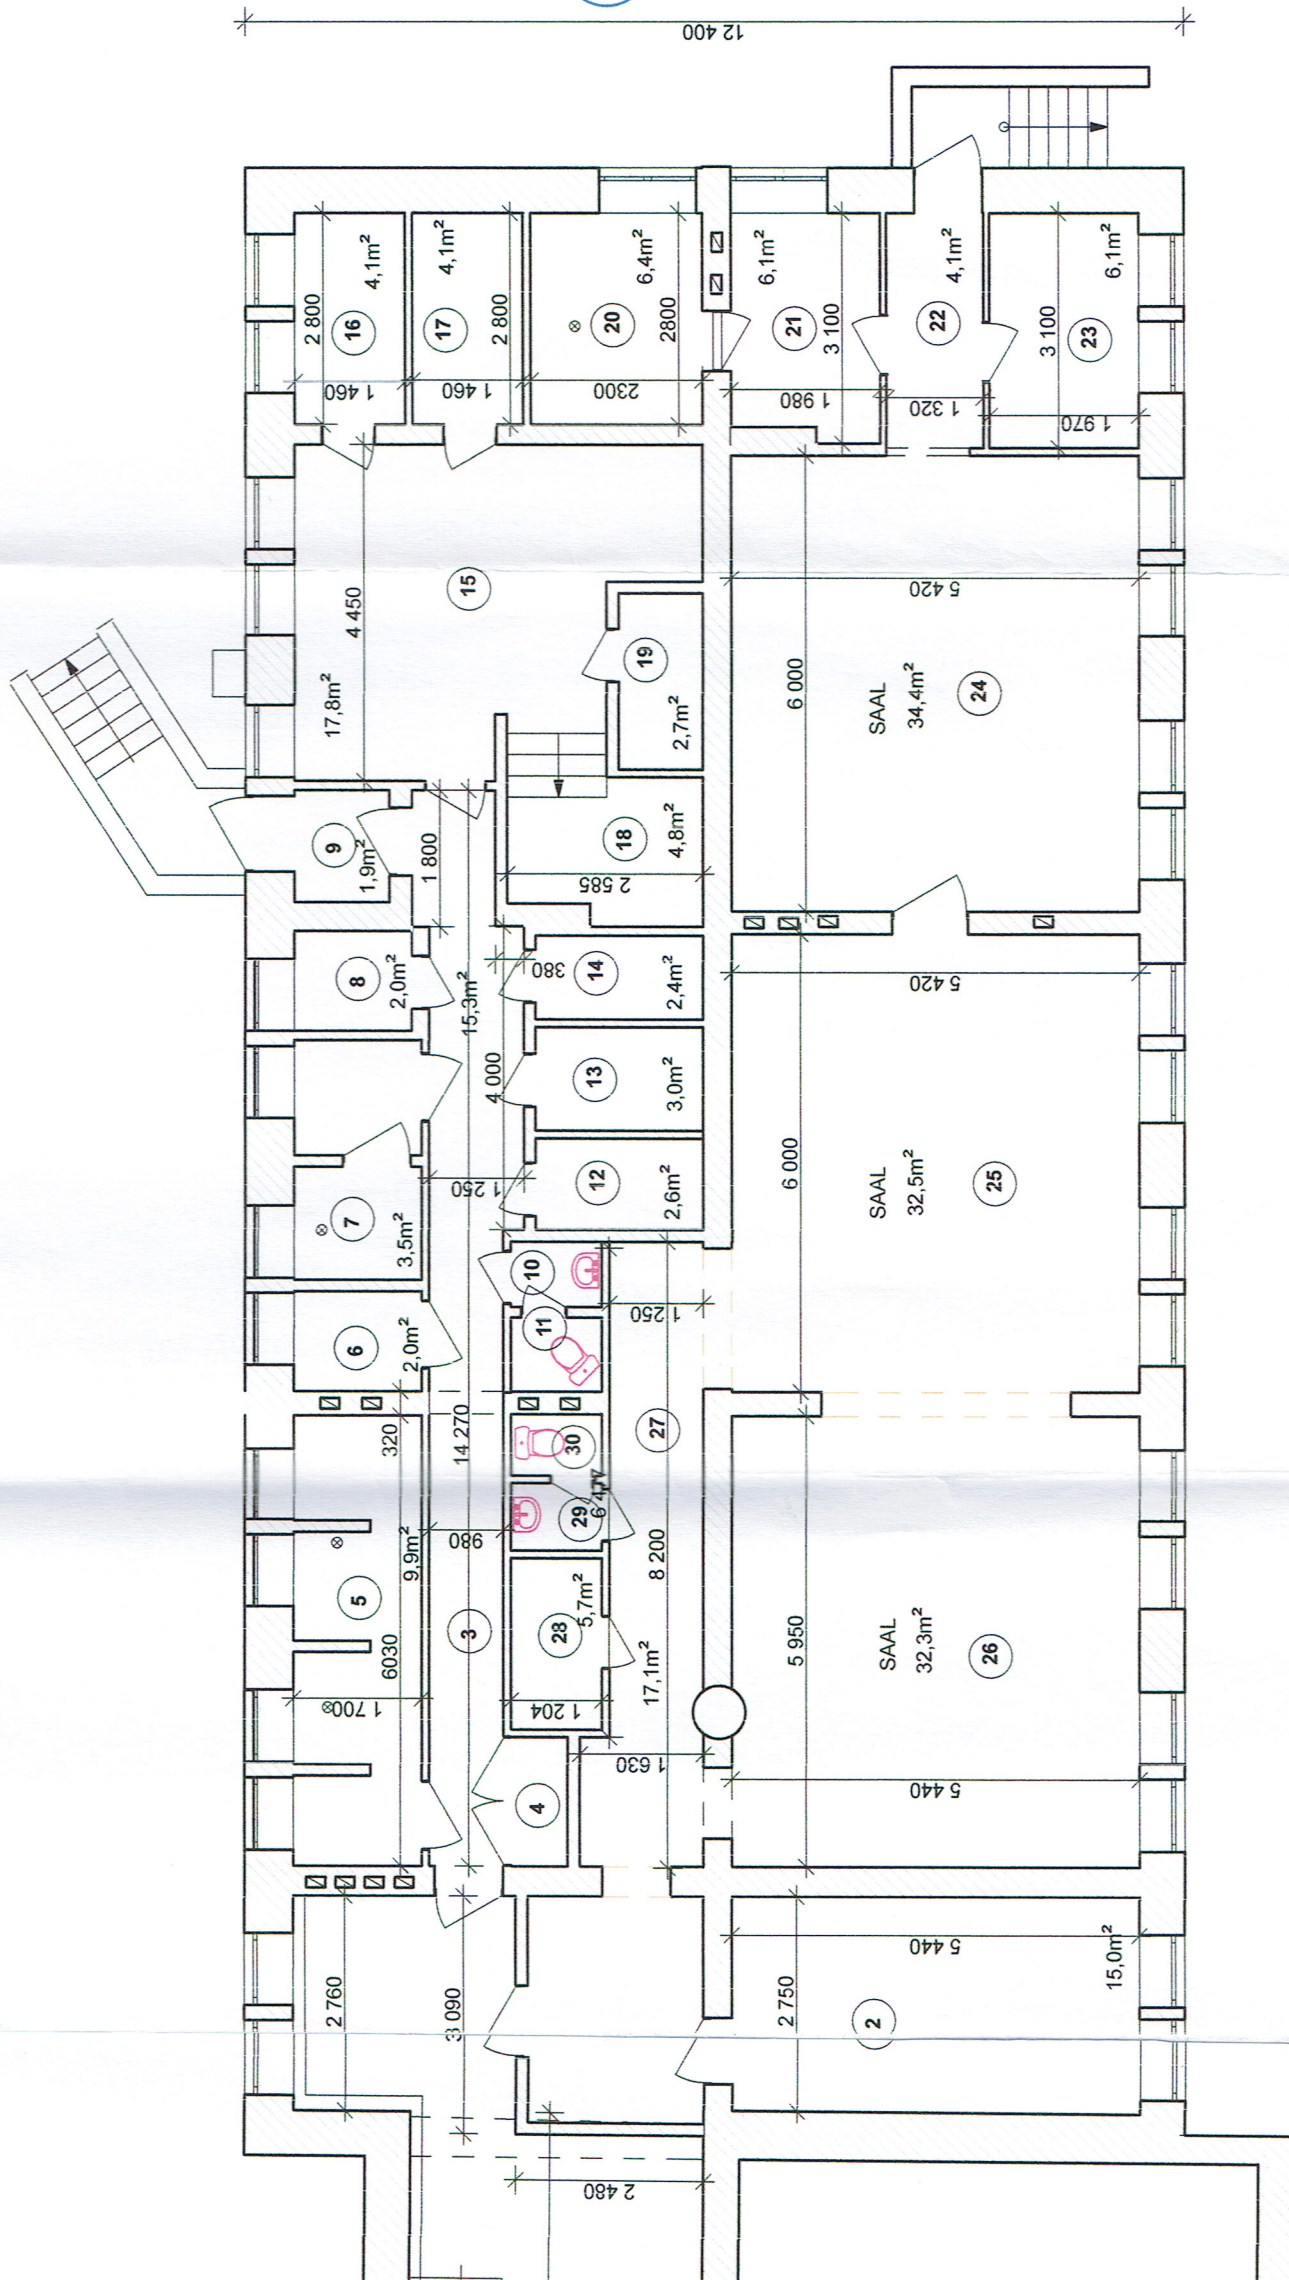

FIE Niina Kostina
 Reg. nr. EP00270FIE-0001
 Alates 05.02.2004a.
 Narva, Aleksander Puskini 20-62
 3572652,55973633

NARVA LINN, VIRU TN.3
 ÜHISELAMU
 MÕÖDISTUSPROJEKT

KELDRIKORRUSE PLAAN ja RUUMIDE
 EKSPLIKATSIOON

insener	N. Kostina	Kuupäev	17.04.2013a	Mõõtkava	1:100
insener	Z. Gavrilova	Kuupäev	17.04.2014a		
			staadium	MP	
			Leht	Lehed	
			A-1	A-1	
			TÖÖ NR	6/2014	