


VAADE B

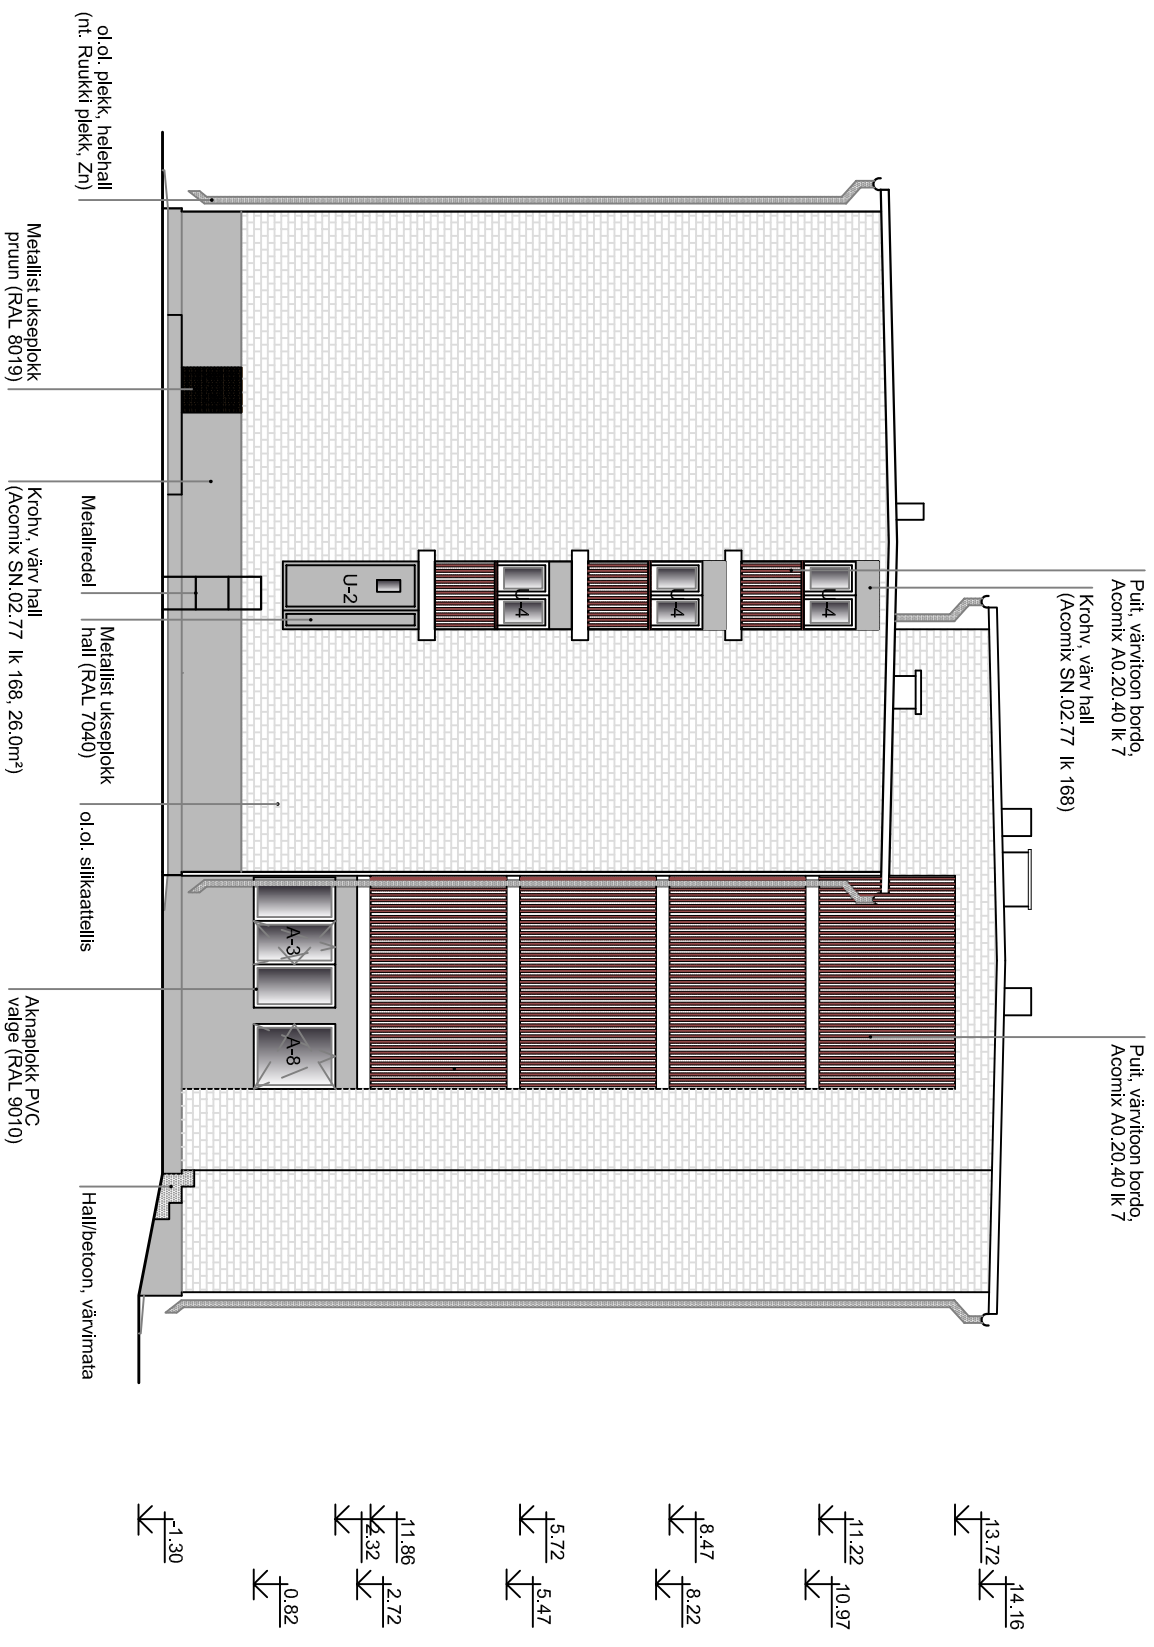

TOO NIMETUS	EHTUSPROJEKT VESTERVALLI nr 17 HOONE FASSAADI REKONSTRUEERIMINE	TOO NR.	P-13-2016	AR 009
LOONISE NIMETUS	VAADE B	INSENER	L.ZASTROZNOVA	
TELLUJA	NARVA LINNAELAMU SA	Kontrolli vastutav spets. ARHITEKT	A.POPOVA	
ADDRESS	VESTERVALLI nr 17, NARVA	FIE LOLLITA ZASTROZNOVA		Reg. Nr 11982926
STAADIUM:	KUUPÄEV: 01.07.2016 MOOTKAVA M 1:100	A-A, TIIMANNI 10-11, NARVA tel. 56639836		Lits. Nr EEP001971