VAADE A

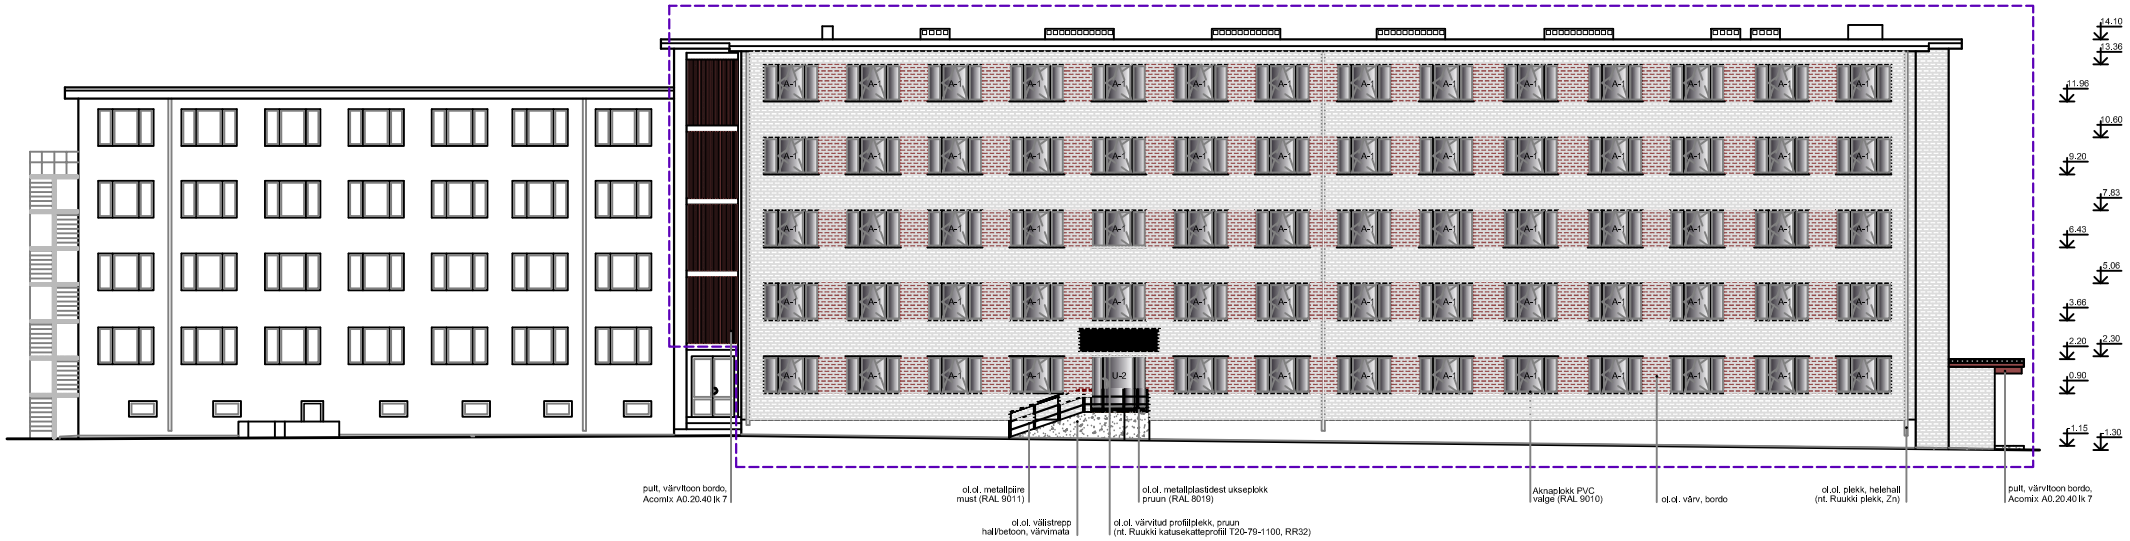

TINGMÄRGID

projekteeritava ala piir

TÖÖ NIMETUS	A.PUŠKIN lm 28 AKENDE VAHETAMISE JA SEESTPOOLT OTSASEINA SOOJUSTAMISE KOHTA EHITUSPROJEKT	TÖÖ NR.	P-20-2015	AR 006
JOONISE NIMETUS	VAADE A	INSENER	L.ZASTROŽINOVA	
TELLIJA	NARVA LINNAELAMU SA	Kontrollj. vastutav.arpeits. ABARTED	A.POPOVA	
AADRESS	A.PUŠKIN lm 28, NARVA	FIE LOLITA ZASTROŽINOVA		Reg. № 11982526
STAADIUM: EP	KUUPÄEV: 20.08.2015 MÕÕTKAVA: M 1:100	A-A.TIMMANNI 10-11, NARVA Mob. 58839836		Litr. № EEP001971