


VAADE D

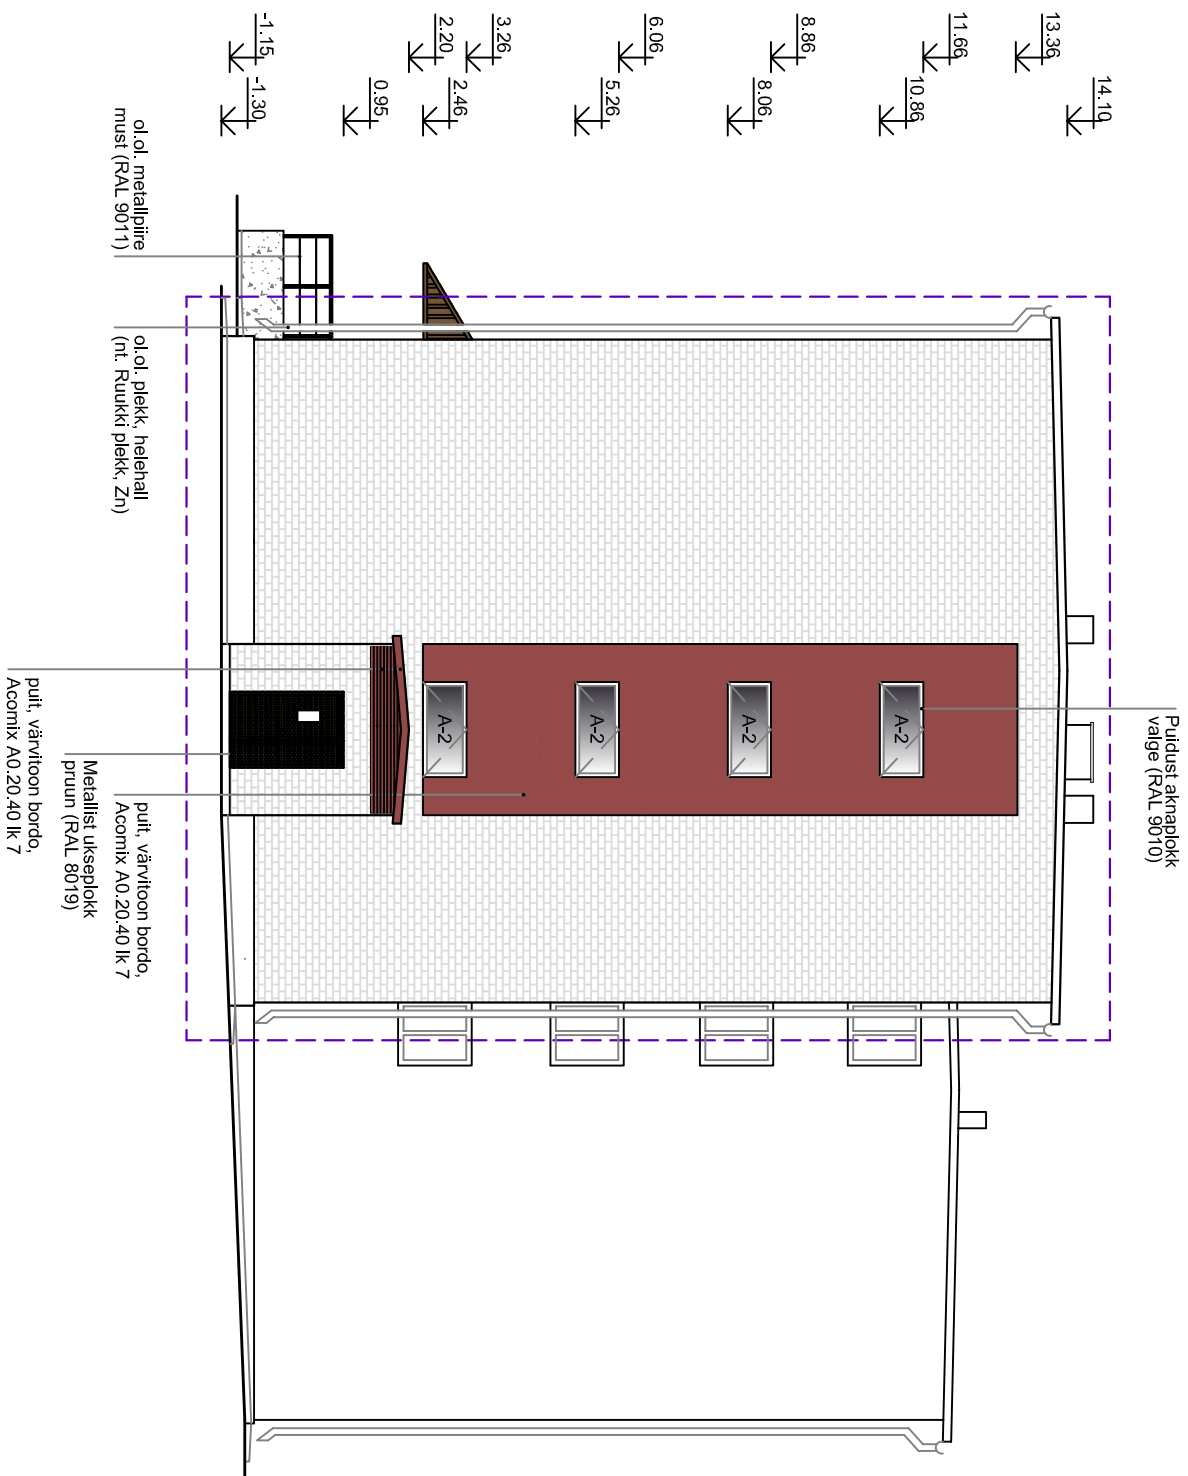

TOO NIMETUS	A.PUŠKINI tn 26 AKENDE VAHETAMISE JA SEESTPOOLT OJASASENA SOOJUSTAMISE KOHTA EHTUSPROJEKT	TOO NR.	P-20-2015	AR 009
LOONISE NIMETUS	VAADE D	INSENER	L.ZASTROŽNOVA	
TELLUA	NARVA LINNAELAMU SA	Kontrolli vastutav spets. ARHITEKT	A.POPOVA	
ADDRESS	A.PUŠKINI tn 26 NARVA	ARHITEKT	FIE LOLLITA ZASTROŽNOVA	Reg. Nr 11982926
STAADIUM:	KUUPÄEV: 20.08.2015 MOOTKAVA M 1:100	ARHITEKT	A-A, TIIMANNI 10-11, NARVA tel. 56639836	Lits. Nr EEP001971