


LÕIGE H1
M 1:100

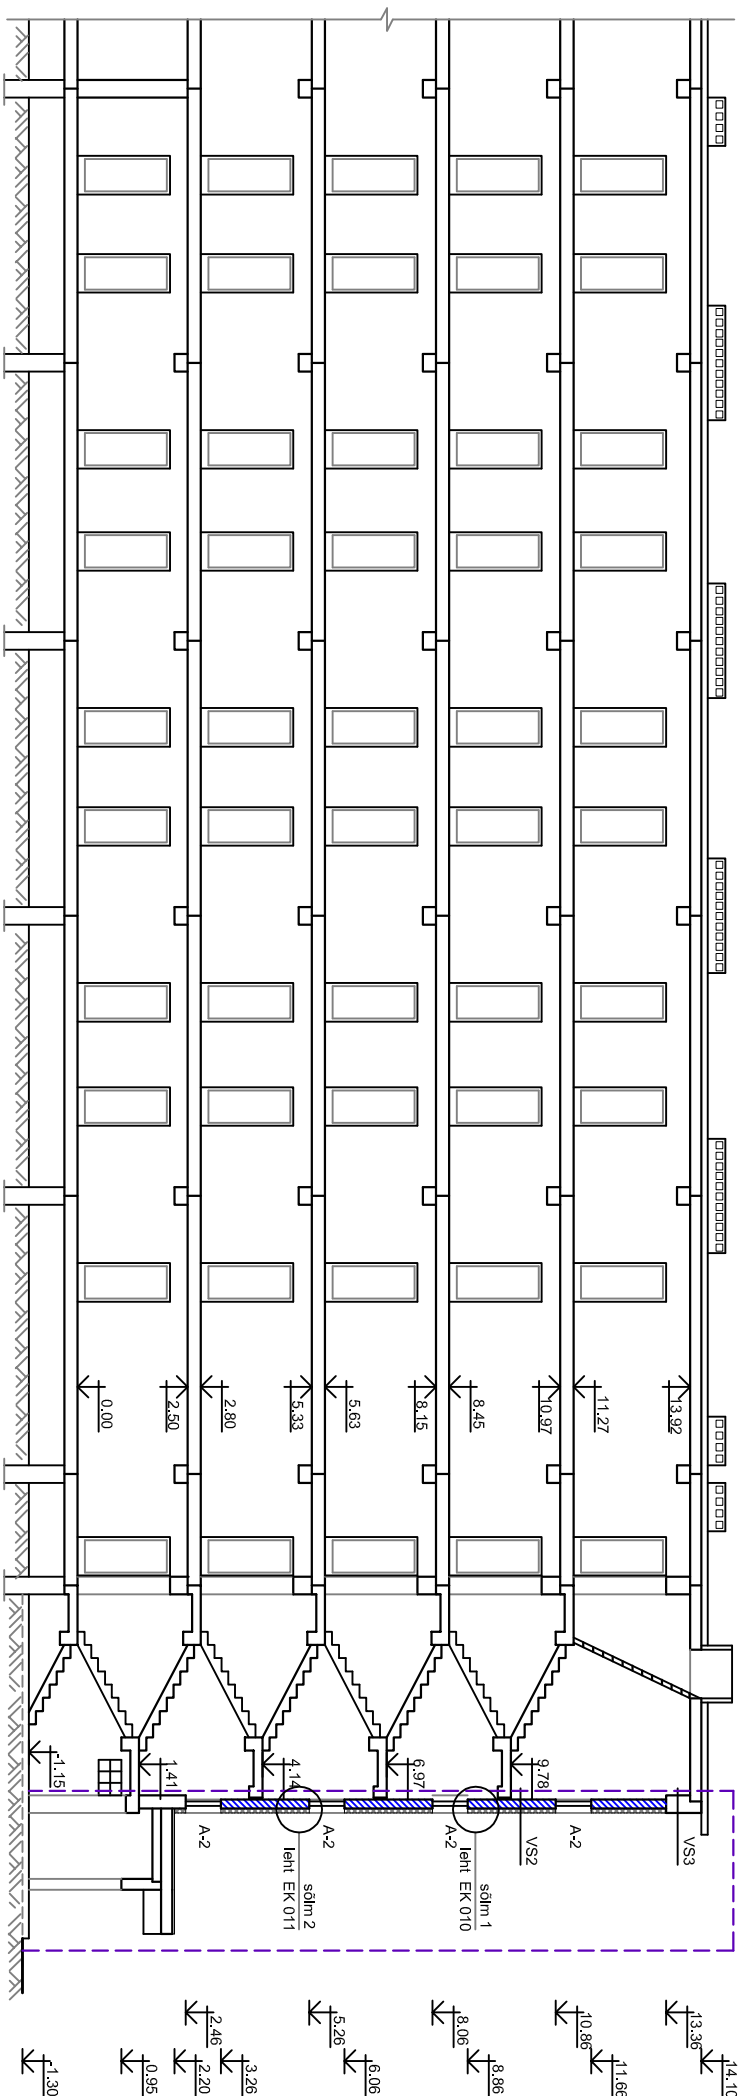

TINGIMÄRKID

- projekteeritava ala piir
- rekonstrueeritavad seinad
- projekteeritavad seinad

MÄRKUSED

1. Lõiked VS2, VS3 vt. leht EK 012
2. Sõlm 1 vt. leht EK 010
3. Sõlm 2 vt. leht EK 011

| | | | | |
|-----------------|--|--------------------------------|-----------------------------|-----------------------------------|
| TOO NIMETUS | A.PUSKINI IN 28 AKENDE VAHETAMISE JA SEESTPOOLT OTSASEMENA SOOLUSTAMISE KOHTA EHTUSPROJEKT | TOO NR. | P-20-0015 | AR 003 |
| JOONISE NIMETUS | LÕIGE H | INSENER | L.ZASTROZINOVA | |
| TELUJA | NARVA LINNMEELAMU SA | Kontrolli vastutav spetsialist | A.POPOVA | |
| ADRESS | A.PUSKINI IN 28, NARVA | ARHITEKT | FIE LOULITA ZASTROZINOVA | Reg. № 11982526 |
| STRAANDIUR: EP | KULUPÄEV: 20.08.2015 | MOOTIKAVA: M 1:100 | A-A, TILIMANNI 10-11, NARVA | tel. 56639836 läh. № EEF001971 |